


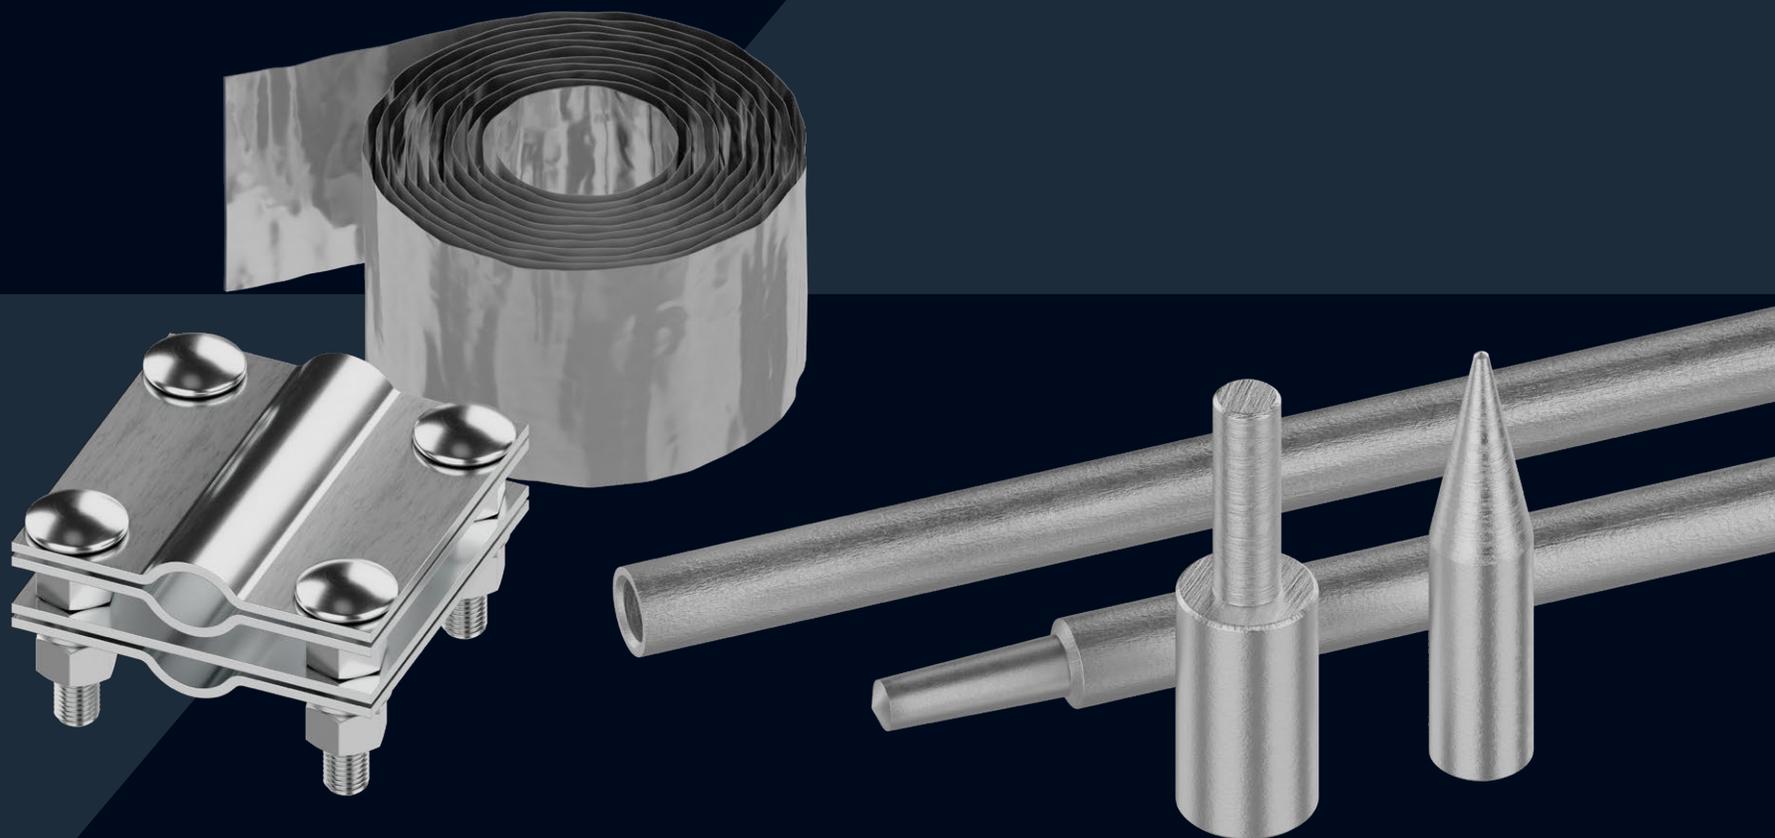

# КОМПЛЕКТЫ ЗАЗЕМЛЕНИЯ

НОВИНКА



iek.ru



## ОТРАСЛИ

- Жилищное строительство
- Коммерческое строительство
- Социальное строительство
- Промышленность
- Сельское хозяйство
- Инженерная инфраструктура

## КАНАЛЫ СБЫТА

- Проектные институты
- Строительно-монтажные организации
- Сборщики щитового оборудования
- Госзаказы
- Промышленные предприятия
- Розница



Бренд IEK являлся лауреатом рейтинга народного доверия «Марка № 1 в России» в категории «Электротехника» в 2014, 2016, 2019, 2021 и 2022 годах.




# КОМПЛЕКТЫ ЗАЗЕМЛЕНИЯ

## ВСЁ ДЛЯ СТЕРЖНЕВОГО ЗАЗЕМЛЕНИЯ В ОДНОМ НАБОРЕ

Используются для организации заземляющего устройства зданий и сооружений различного назначения. Поставляются в прочной розничной упаковке с усиленными углами. Содержат все необходимые аксессуары для организации стержневого заземления. Безмуфтовое соединение упрощает монтаж.


- Простой монтаж
- Полная комплектация
- Цинковое покрытие от 120 мкм
- Прочная упаковка
- Гарантия 3 года
- Срок службы 30 лет
  
- Тип соединения: конический замок (morse`a)
- Материал стержней заземления: сталь горячего цинкования (соответствует ГОСТ 9.307-2021)
- Диаметр штыря заземления: 16 или 20 мм
- Максимальная глубина очага заземления: 3, 6 или 9 м
- Вид климатического исполнения и категория размещения: УХЛ1 по ГОСТ 15150
- Диапазон рабочих температур окружающего воздуха: от -60 до +40 °С

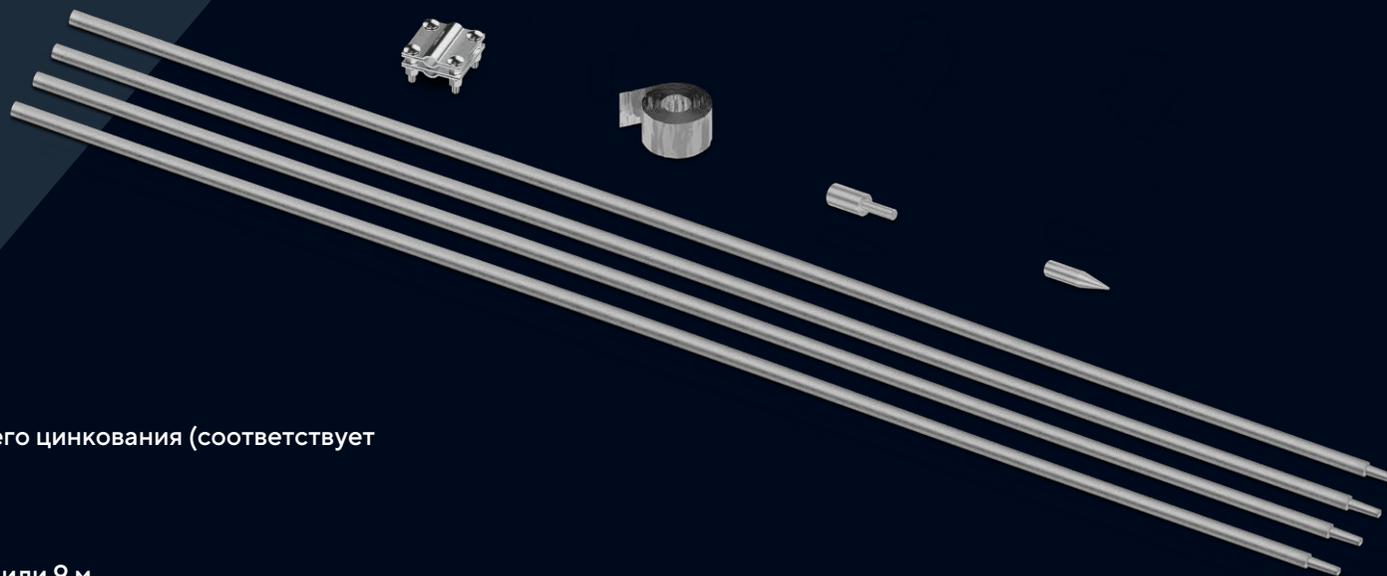



# КОМПЛЕКТЫ ЗАЗЕМЛЕНИЯ

## КОМПЛЕКТАЦИЯ

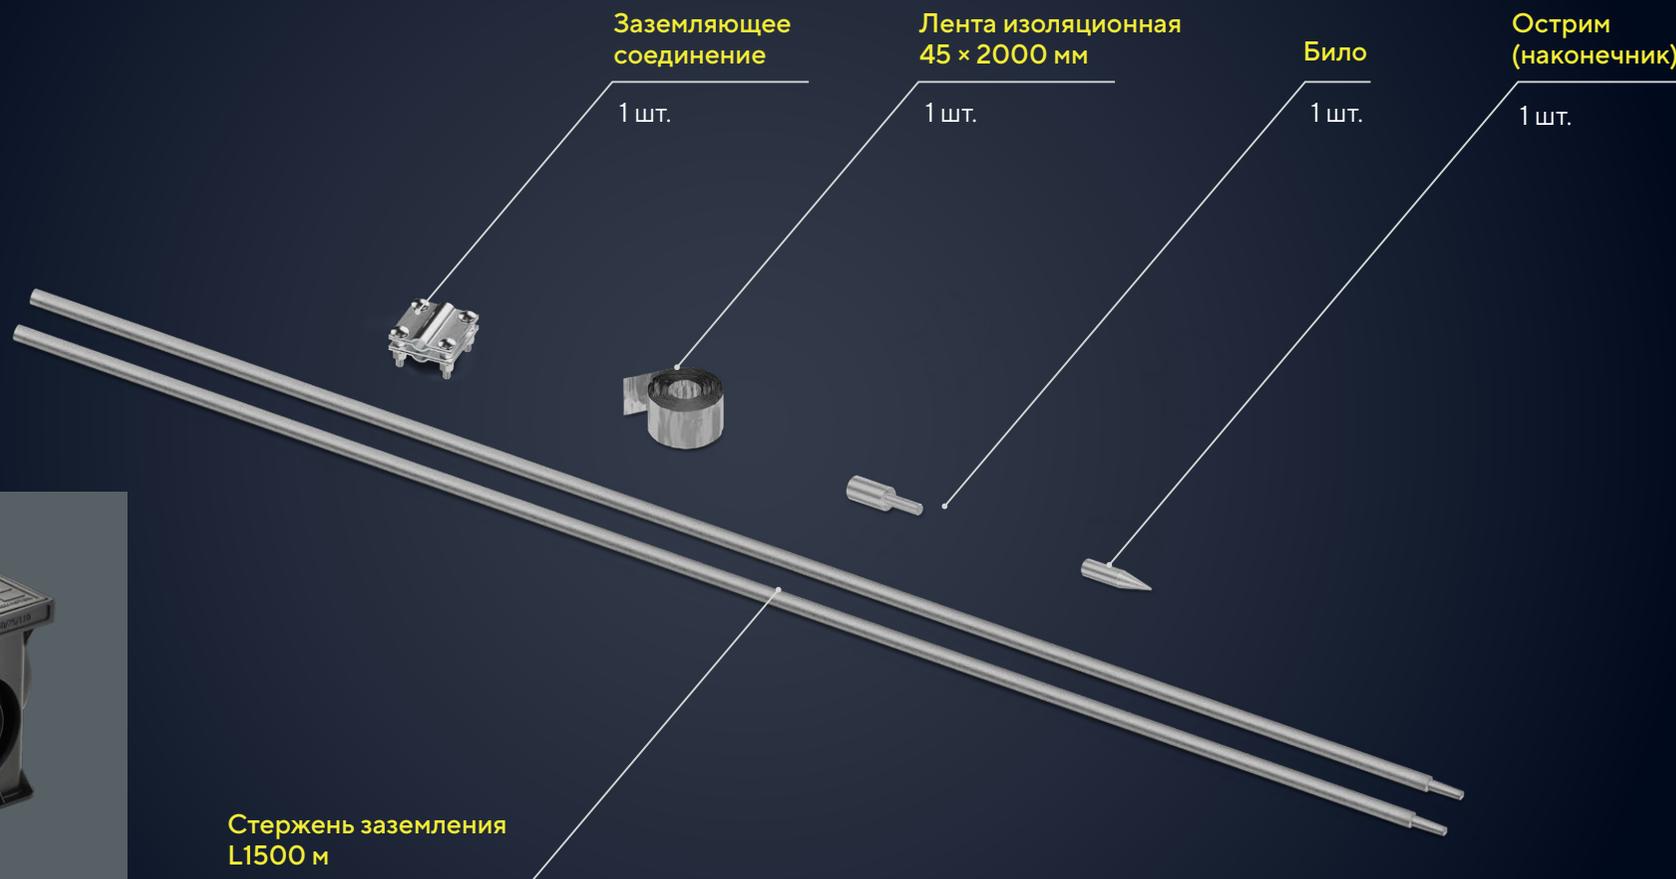

**Колодец заземления  
200x200 мм**

в стандартный комплект  
заземления не входит



# КОМПЛЕКТЫ ЗАЗЕМЛЕНИЯ

## АССОРТИМЕНТ ДЛЯ ОРГАНИЗАЦИИ СТЕРЖНЕВОГО ЗАЗЕМЛЕНИЯ В БЕЗМУФТОВОМ ИСПОЛНЕНИИ

Артикул	Наименование	Комментарий
ZKZ11-14-016-03	Комплект заземления 3/16 б/м оц. сталь HDZ IEK	-
ZKZ11-14-016-06	Комплект заземления 6/16 б/м оц. сталь HDZ IEK	-
ZKZ11-14-016-09	Комплект заземления 9/16 б/м оц. сталь HDZ IEK	-
ZST12-14-016-001	Стержень заземления б/м 16x1500мм оц. сталь HDZ IEK	-
ZGU11-10-022	Головка удароприёмная б/м d=16мм сталь IEK	совместима со стержнями 20 мм
ZNZ11-10-016	Наконечник заземления б/м d=16мм б/м сталь IEK	совместим со стержнями 20 мм
ZKZ11-14-020-03	Комплект заземления 3/20 б/м оцинкованная сталь HDZ IEK	<b>НОВИНКА</b>
ZKZ11-14-020-06	Комплект заземления 6/20 б/м оцинкованная сталь HDZ IEK	<b>НОВИНКА</b>
ZKZ11-14-020-09	Комплект заземления 9/20 б/м оцинкованная сталь HDZ IEK	<b>НОВИНКА</b>
ZST12-14-020-001	Стержень заземления б/м 20x1500мм оцинкованная сталь HDZ IEK	<b>НОВИНКА</b>
ZKK10-60-200	Колодец контрольный с крышкой пластик IEK	<b>НОВИНКА</b>